




LEŽATÉ ROZVODY

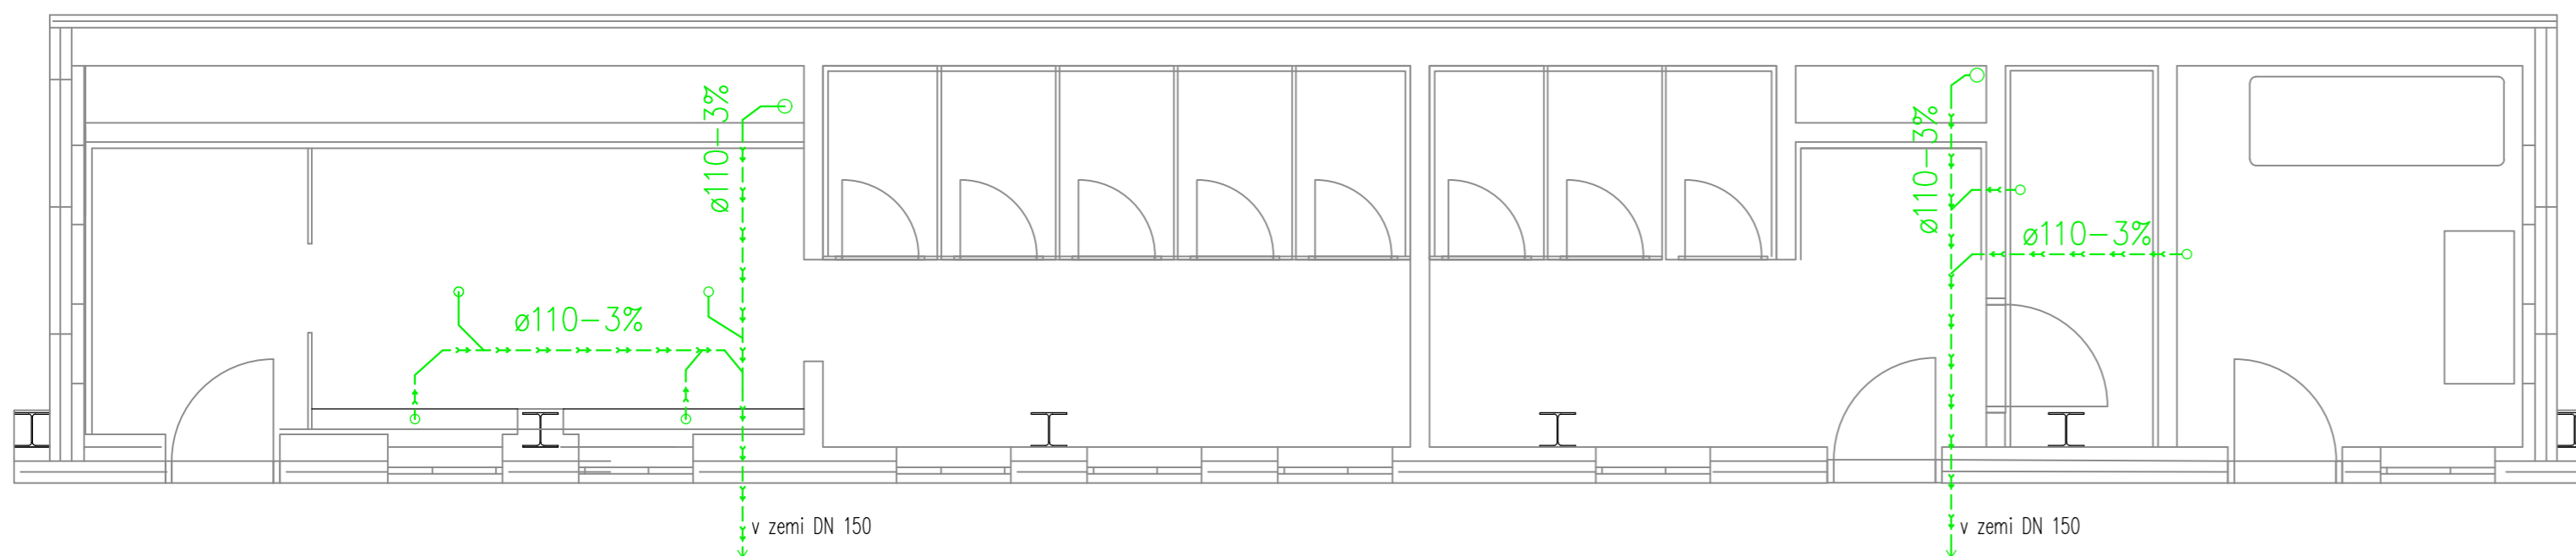

VNÚTORNÁ KANALIZÁCIA

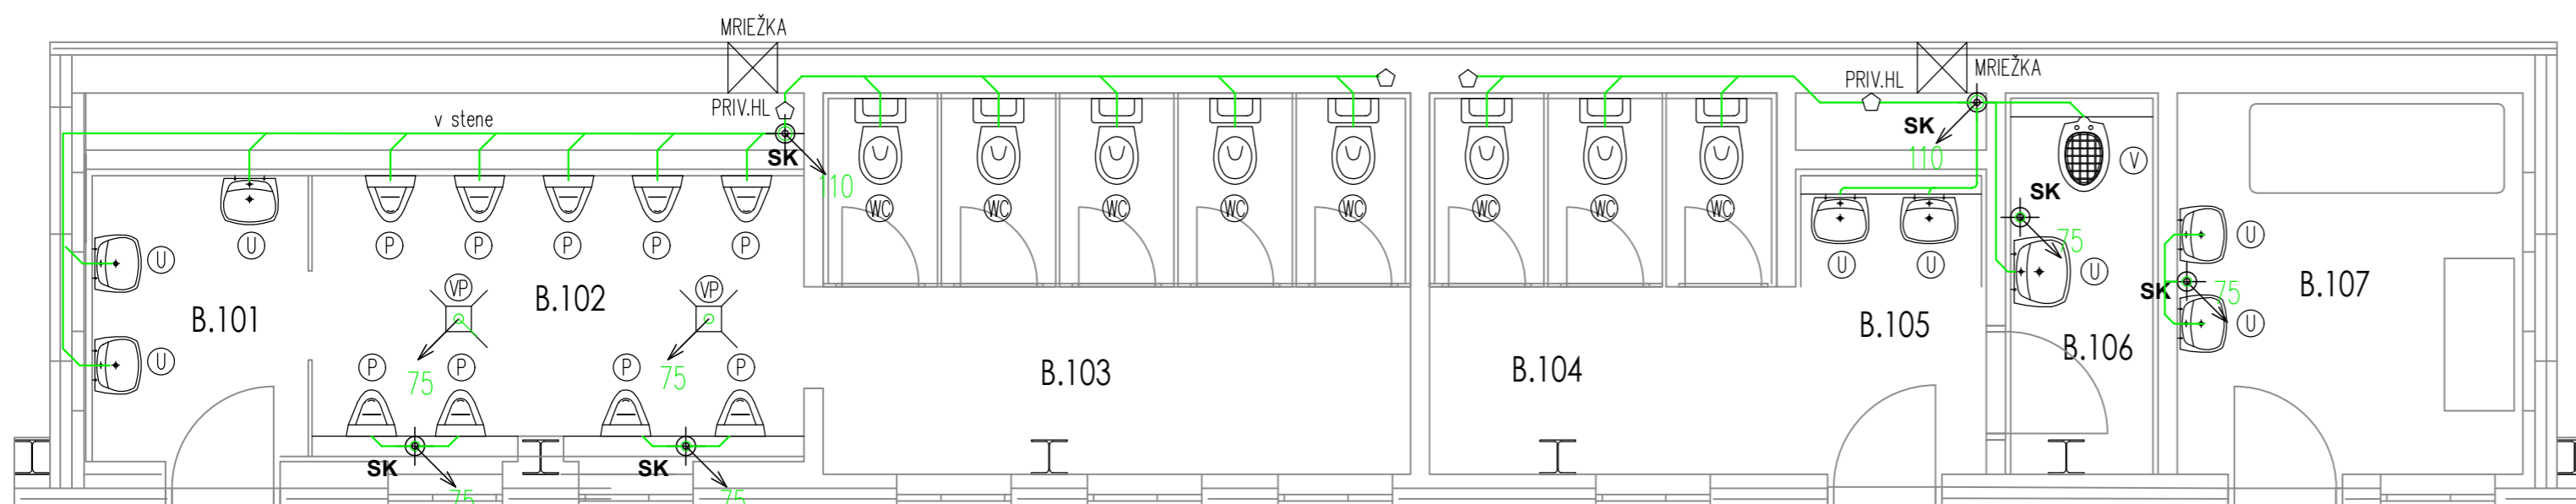

VNÚTORNÝ VODOVOD

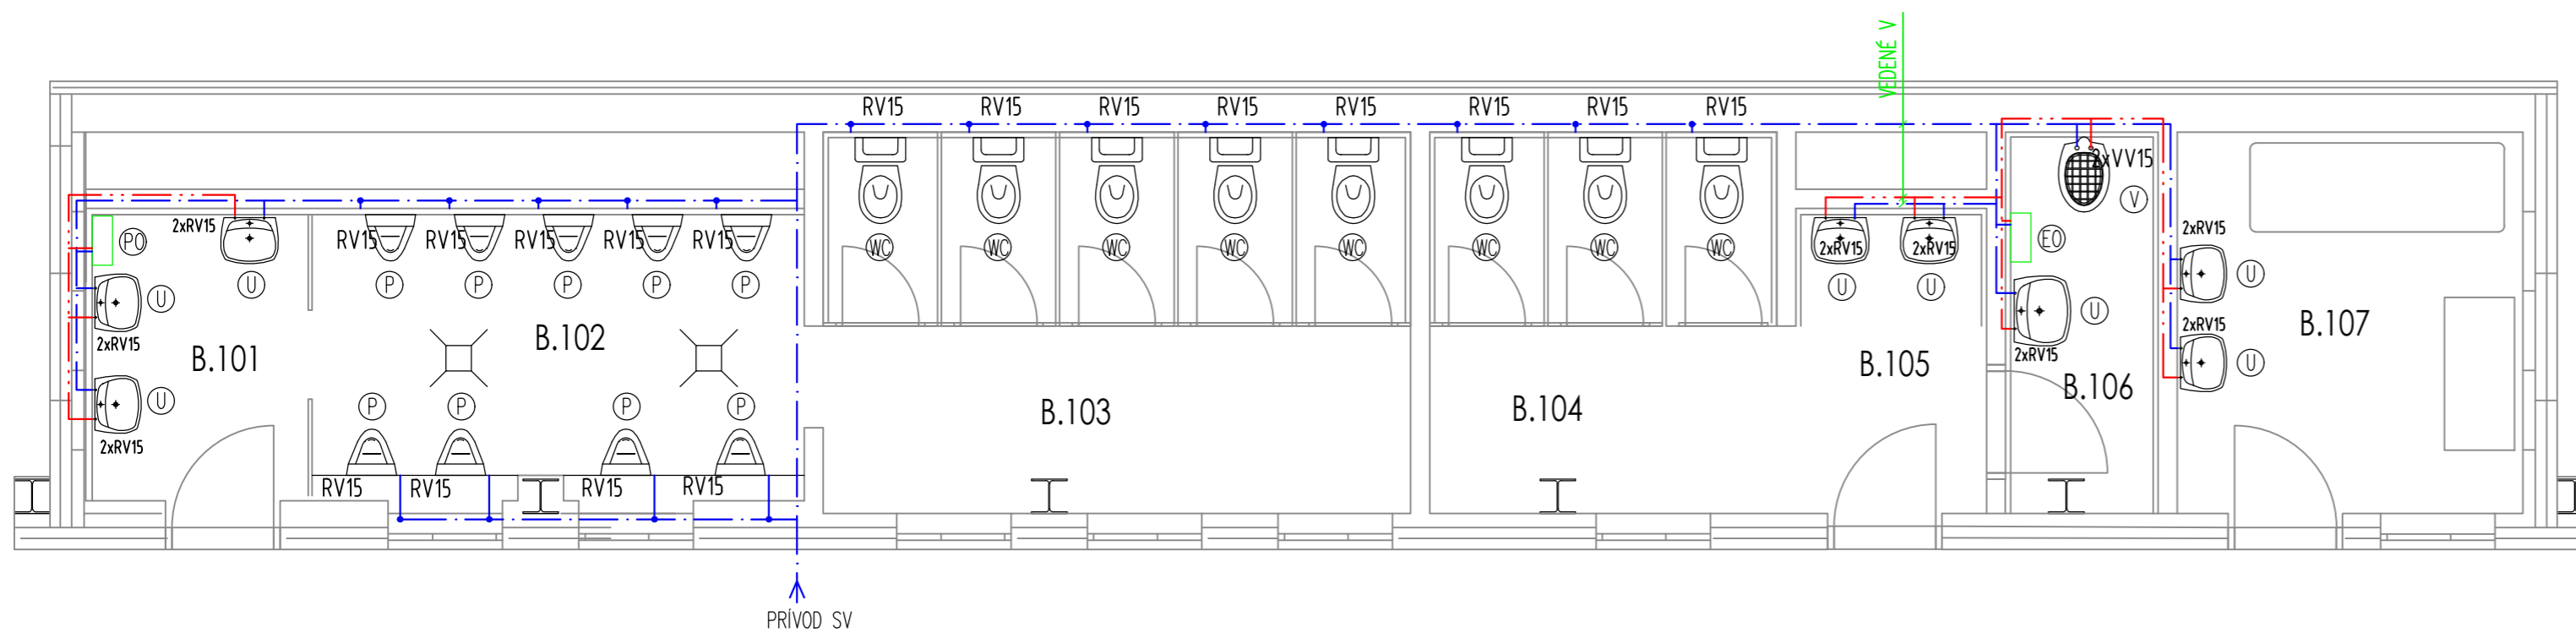

LEGENDA MIESTNOSTÍ SO 002.B		
P.Č.	NÁZOV MIESTNOSTI	PLOCHA (m²)
B.101	PREDSEŇ WC MUŽI	4,03
B.102	PISOÁRE MUŽI	8,90
B.103	WC MUŽI	13,98
B.104	WC ŽENY	8,19
B.105	PREDSEŇ WC ŽENY	3,82
B.106	UPRATOVAČKA	3,60
B.107	PRVÁ POMOC	8,16

LEGENDA

- POTRUBIE STUDEJNEJ PITNEJ VODY (S.V.)
- POTRUBIE TEPLEJ PITNEJ VODY (T.V.)
- POKLES ALEBO STÓPANIE ZVISLÉHO POTRUBIA
- SPLAŠKOVÁ KANALIZÁCIA
- ↙ STUPAČKY SPLAŠKOVEJ KANALIZÁCIE
- ↘ VONKAJŠIA SVETLOSŤ POTRUBIA (D/φ)
- ↘ 50-3% VONKAJŠIA SVETLOSŤ POTRUBIA (D/φ)-ODPORUČANÝ SKLON SMER PRÚDENIA
- ↘ 50-3% STÓPAJÚCE POTRUBIE
- ↘ KLESAJÚCE POTRUBIE
- ↘ PRIEBEŽNÉ POTRUBIE
- + ZVISLÉ ODPADOVÉ POTRUBIE SPALŠ./TUK. KANALIZÁCIE
- + PODLAHOVÁ VPUSŤ ZVISLÁ Z NEREZ OCELE TYP. ACO 157
- + DIEROVANÝ ROST 200X200 MM - TRIEDA ZAŤAŽENIA K3

LEGENDA ZARIAĎOVACÍCH PREDMETOV

- WC WC
- U UMÝVADLO
- V VÝLEVKA
- S SPRCHA (VYMUROVANÁ)
- D NEREZOVÝ DVOJDREZ
- P PODLAHOVÁ VPUSŤ
- P PISOÁR
- E PRIETOKOVÝ OHRIEVAČ
- E ELEKTRICKÝ OHRIEVAČ - 10 L
- RV RHOVÝ VENTIL
- UV UZATVÁRAČ VENTIL
- RG REGULAČNÁ ARMATÚRA
- UW UZATVÁRAČ VENTIL S VÝPOŠŤANÍM
- SV SPÄTNÝ VENTIL
- CC OKRUŽNÉ ČERPADLO
- PV POSŤNÝ VENTIL
- RDV REDUKČNÝ VENTIL
- KV KONTROLNÝ VENTIL
- V VODOMER

±0,000 = 252,78 m.n.m.

00	06/2016	Prvé vydanie	Z.Šubová	M.Drbliková	P.Uhrovič
Čís.zm.	Date	Description of Change	Elaborated by	Resp. designer	Proj. manager
	Čís.zm.	Popis zmeny	Vypracoval	Zodp.projektant	HIP
PROJEKT / PROJECT:					
REKONŠTRUKCIA FUTBALOVÉHO ŠTADIÓNA					
- STAVEBNÉ ÚPRAVY					
ZÁKAZNÍK / CLIENT:					
TECHNICKÉ SLUŽBY Žiar nad Hronom, spol. s r.o., A. Dubčeka 45, 96558 Žiar nad Hronom					
DESIGN ENGINEERING Pališády 33 811 06 Bratislava SLOVAKIA office@deseng.eu www.deseng.eu		Vypracoval / Elaborated by :		Ing. Zuzana Šubová	
		Kontroloval / Responsible Designer :		Ing. arch. Mária Drbliková	
		Manažér projektu / Project Manager:		Ing. Peter Uhrovič	
Miesto / Place: okr. ZH, k.ú. Žiar nad Hronom		Format:	Zákazka / Order:	Dokument č. / Document No.:	
C-KN: 1574/15,1574/16,1574/19,1574/5,1574/6,1574/7,1574/1,1574/21-22-23-24,1574/26,1574/39		6xA4	1605	1605-DSP-E02020-V-01	
Stupeň projektu: DOKUMENTÁCIA PRE STAVEBNÉ POVOLENIE		Mierka / Scale:		Revízia / Revision:	
		1:50		00	
Objekt-Súbor: SO 002					
Objekt-Complex: SO 002					
Profesia: zdravotníka					
Názov / Title: Vstavok tribúna B - časť 1 - zdravotníka					
Zákazka Order	Stupeň Level	SOPS BO/OF	Profesia Profession	Typ Type	Číslo No.
1605	DSP	E02	020	V	01